



ΕΦΗΜΕΡΙΣ ΤΗΣ ΚΥΒΕΡΝΗΣΕΩΣ

ΤΗΣ ΕΛΛΗΝΙΚΗΣ ΔΗΜΟΚΡΑΤΙΑΣ

ΤΕΥΧΟΣ ΤΕΤΑΡΤΟ **Αρ. Φύλλου 127**

4 Φεβρουαρίου 2005

ΠΕΡΙΕΧΟΜΕΝΑ

ΑΠΟΦΑΣΕΙΣ

ΑΠΟΦΑΣΕΙΣ

Αριθ. 13273/04 (1)

Τροποποίηση του εγκεκριμένου ρυμοτομικού σχεδίου στο Ο.Τ. 173 του Δήμου Γλυφάδας και χαρακτηρισμό του ως «Σχολικού».

Ο ΝΟΜΑΡΧΗΣ ΑΘΗΝΩΝ

Έχοντας υπόψη:

1. Τις διατάξεις του Ν. Δ/τος της 17.7.1923, όπως μεταγενέστερα τροποποιήθηκαν και συμπληρώθηκαν και ειδικότερα τα άρθρα 3 και 70.

2. Τις διατάξεις του Ν.1577/1985 (ΦΕΚ240Α) και ειδικότερα του άρθρου 34.

3. Τις διατάξεις του κώδικα Βασικής Πολεοδομικής Νομοθεσίας (ΦΕΚ 580 Δ΄/99) και ειδικότερα τα άρθρα 152 παρ. 6, 154.

4. Τις διατάξεις των ιδρυτικών νόμων της Νομαρχιακής αυτοδιοίκησης: Ν. 2218/1994 (ΦΕΚ 90Α/1994) και Ν. 2240/1994 (ΦΕΚ 153Α΄/1994).

5. Τις διατάξεις του Π.Δ/τος 30/1996 (ΦΕΚ 21Α/1996) «Κώδικας Νομαρχιακής Αυτοδιοίκησης», όπως τροποποιήθηκε και ισχύει σήμερα.

6. Τις διατάξεις του άρθρ. 29Α του Ν.1558/1985 όπως προστέθηκε με το άρθρ. 27 του Ν. 2081/1992 (ΦΕΚ154Α) και το γεγονός ότι από τις διατάξεις της παρούσας απόφασης δεν προκαλείται δαπάνη σε βάρος του προϋπολογισμού του Δήμου.

7. Τις διατάξεις του άρθρου 29 του Ν. 2831/2000 (ΦΕΚ 140Α) όπως αντικαταστάθηκαν από το άρθρο 10 του Ν. 3044/26.8.2002 (ΦΕΚ 197Α).

8. Τον ισχύοντα οργανισμό Εσωτερικής Οργάνωσης και Λειτουργίας των Υπηρεσιών της Νομαρχιακής Αυτοδιοίκησης Αθηνών - Πειραιώς Νομαρχίας Αθηνών (ΦΕΚ 1262Β΄/31.12.1997) όπως τροποποιήθηκε και ισχύει (ΦΕΚ 724Β/2003 και συμπληρώθηκε με την απόφαση 30763/2003 ΦΕΚ 769Β/13.6.2003.

9. Τη συγκρότηση των Σ.Χ.Ο.Π. των Δ/νσεων Πολεοδομίας με την υπ' αριθμ. 9921/23.9.2004 απόφαση Νομαρχιακού Συμβουλίου Αθηνών.

10. Το εγκριτικό Δ/γμα ρυμοτομίας 4/10/34 ΦΕΚ 334Δ/34 του Δήμου Γλυφάδας.

11. Την με αρ. 339/2004 απόφαση Δημοτικού Συμβουλίου.

12. Το με αριθμ. 8 πρακτικό της από 10.11.2004 γνωμοδότησης του Σ.Χ.Ο.Π. του Νομαρχιακού Τομέα Νότιας Αθήνας.

13. Τα νόμιμα δικαιολογητικά που περιέχονται στο φάκελο, αποφασίζουμε:


1. Τροποποίηση του εγκεκριμένου ρυμοτομικού σχεδίου στο Ο.Τ. 173 του Δήμου Γλυφάδας και χαρακτηρισμό του ως «Σχολικού».

Η ισχύς της παρούσας απόφασης αρχίζει από την ημερομηνία δημοσίευσής της στην Εφημερίδα της Κυβέρνησης.

Η απόφαση αυτή να δημοσιευθεί στην Εφημερίδα της Κυβερνήσεως.

Αργυρούπολη, 14 Δεκεμβρίου 2004

Ο Νομάρχης
ΙΩΑΝΝΗΣ ΣΓΟΥΡΟΣ

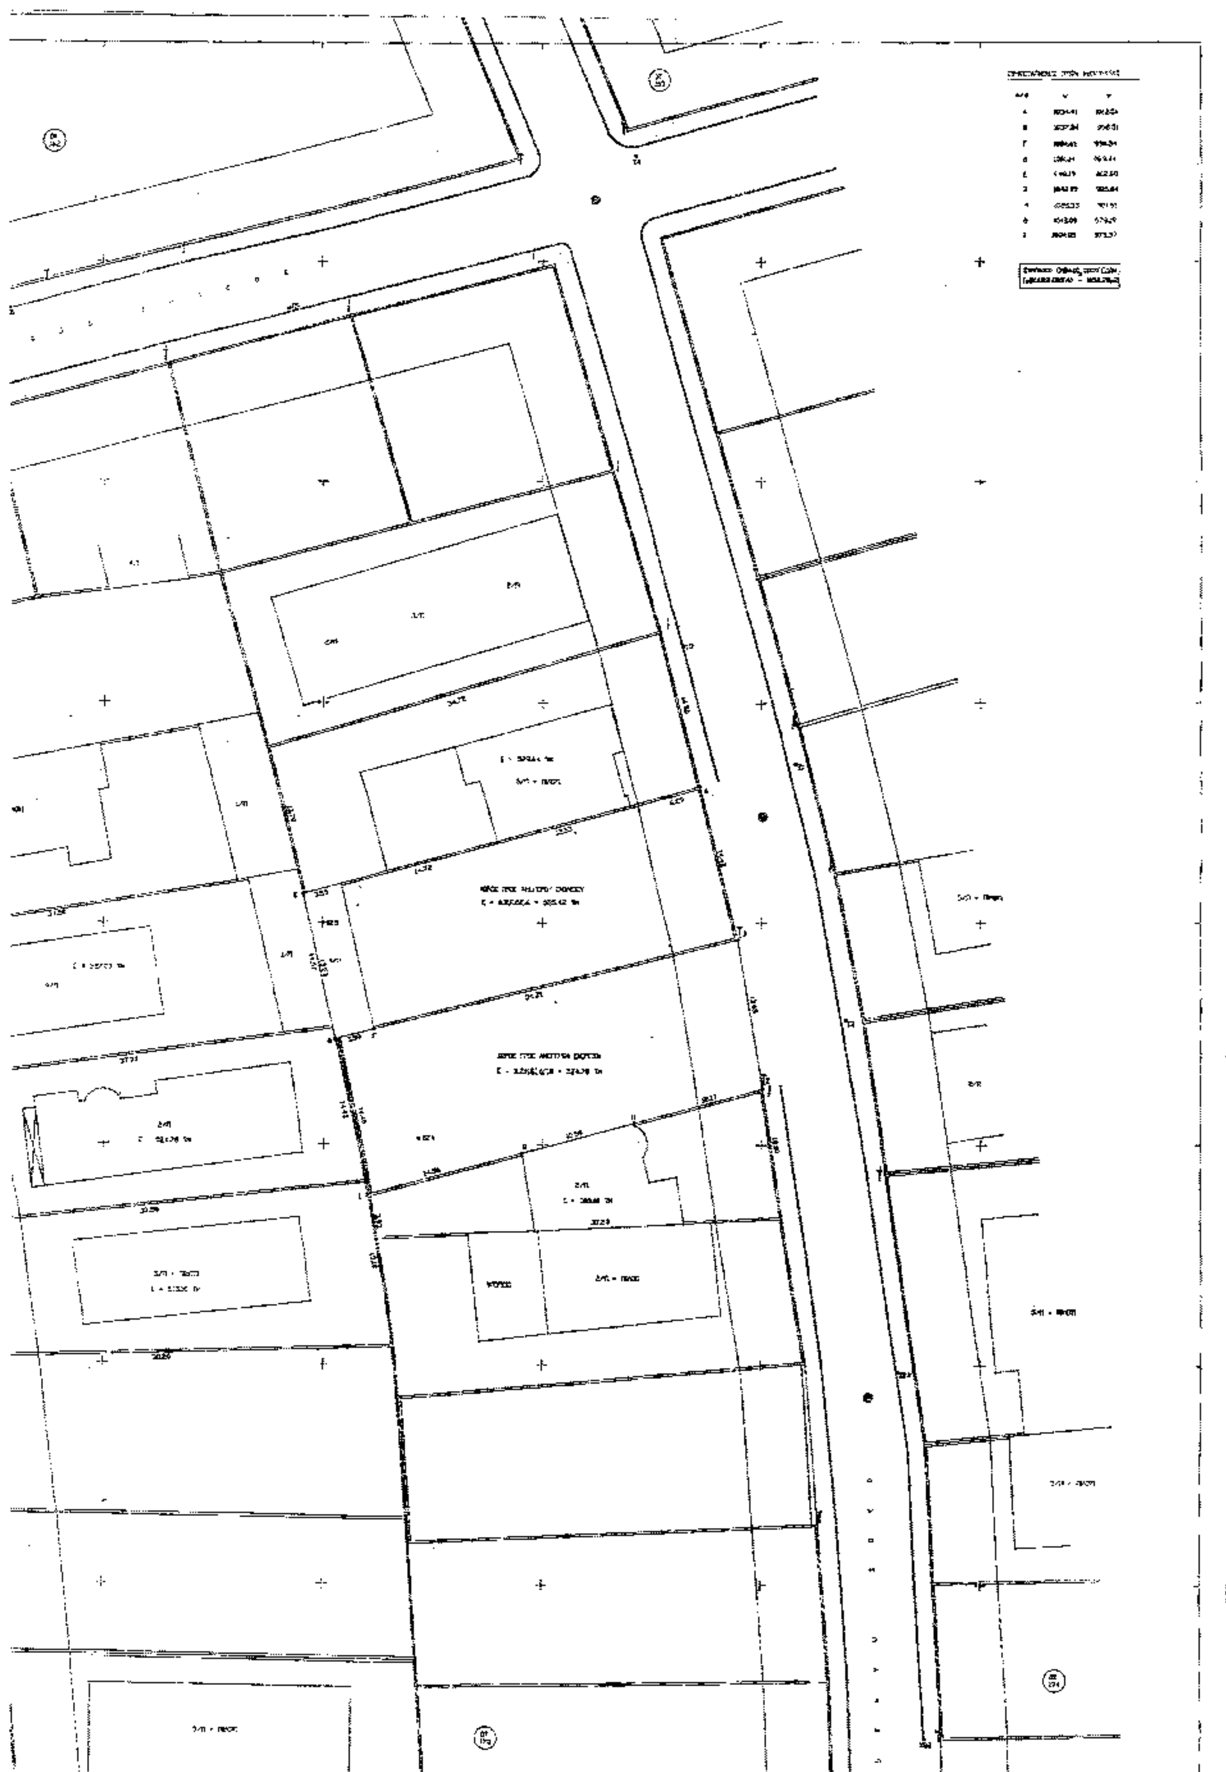

ΔΗΜΟΣ ΓΛΥΦΑΔΑΣ ΠΕΡΙΟΧΗ


Εμβαδόν	350.00	400.00
Πρόσωπο	12.00	15.00

Προκήπ 6,00Μ

ΘΕΜΑ : ΤΡΟΠΟΠΟΙΗΣΗ ΣΤΟ ΟΤ 173
ΔΗΜΟΥ ΓΛΥΦΑΔΑΣ
ΕΠΙ ΤΗΣ ΟΔΟΥ
ΠΑΜΒΩΤΙΔΟΣ 40-42
ΓΙΑ ΤΟΝ ΧΑΡΑΚΤΗΡΙΣΜΟ ΤΟΥ ΧΩΡΟΥ
ΣΕ ΣΧΟΛΕΙΟ

ΚΛΙΜΑΚΑ 1 : 200
ΓΛΥΦΑΔΑ ΙΟΥΝΙΟΣ 2004



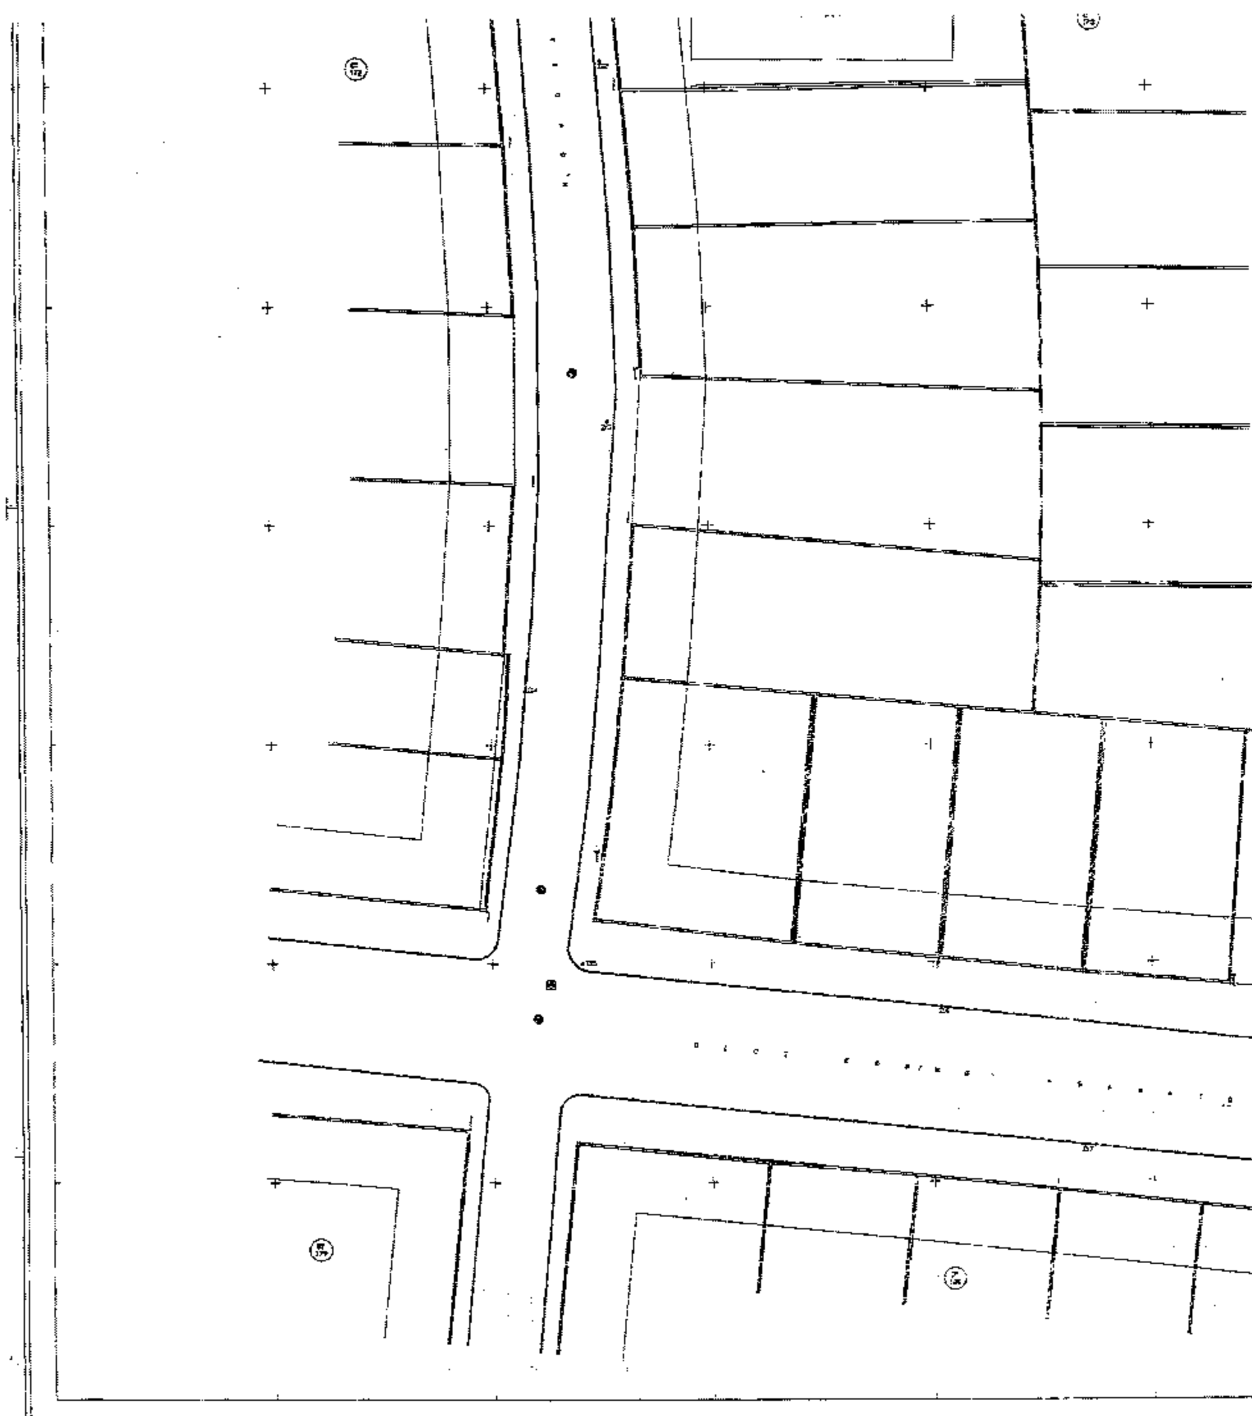

400.00

1.00

Αριθ. Δ.Π. 5455 (2)

Αναγνώριση οδού ως προϋφιστάμενης του έτους 1923 στην Καλλιθέα Ρεθύμνης.

Ο ΝΟΜΑΡΧΗΣ ΡΕΘΥΜΝΟΥ

Έχοντας υπόψη:

1) Τις διατάξεις του από 17.7.1923 Ν.Δ. περί «σχεδίων πόλεων κλπ». (ΦΕΚ 228/Α/23) όπως μεταγενέστερα τροποποιήθηκαν και συμπληρώθηκαν.

2) Τον Ν. 3200/1955 περί διοικητικής αποκεντρώσεως όπως έχει συμπληρωθεί και τρο ποποιηθεί μεταγενέστερα.

3) Το Ν. 2831/2000 (ΦΕΚ 140/Α) Άρθρο 29 όπως αντικαταστάθηκε και ισχύει με τον Ν. 3044/2002 (ΦΕΚ197Α).

4) Το Ν.2218/1994 (ΦΕΚ 90/Α) περί «Ίδρυσης Νομαρχιακής Αυτοδιοίκησης, τροποποίησης διατάξεων για την πρωτοβάθμια Αυτοδιοίκηση και την περιφέρεια και άλλες διατάξεις, όπως τροποποιήθηκε και ισχύει».

5) Το από 22.1.1948 Β.Δ. (ΦΕΚ 20Α/27.1.1948) περί καθορισμού των ελαχίστων ορίων εμβαδού και διαστάσεων σχεδίου πόλεως Ρεθύμνης και το από 1.3.1948 Β.Α. (ΦΕΚ 62Α/9.3.1948) περί αναθεωρήσεως σχεδίου πόλεως Ρεθύμνης.

6) Τις υπ' αριθμ. 108/2004 και 518/2004 Αποφάσεις του Δημοτικού Συμβουλίου.

7) Τη θετική γνωμοδότηση του ΣΧΟΠ Ν.Α. Ρεθύμνης όπως αυτή διατυπώθηκε στο 7ο/2004 πρακτικό της 7.12.2004 συνεδρίασης, (πράξη 16η).

8) Το γεγονός ότι από τις κανονιστικές διατάξεις αυτής της απόφασης δεν προκαλείται δαπάνη εις βάρος του κρατικού προϋπολογισμού και του οικείου Ο.Τ.Α., αποφασίζουμε:

Την αναγνώριση της οδού που διέρχεται δυτικά του Στέρις, εντός του Ο.Τ. 16 και ξεκινά από τη οδό Μάχης Ποταμών και καταλήγει στην οδό Σοφοκλή Βενιζέλου, στην Καλλιθέα Ρεθύμνης, ως προϋφιστάμενης του έτους 1923, όπως φαίνεται στο από Ιανουάριο του 2004 τοπογραφικό διάγραμμα του μηχ/κού Θεοδ. Νίνου.


Η ισχύς της παρούσας απόφασης αρχίζει με τη δημοσίευσή της στο ΦΕΚ.

Η παρούσα να δημοσιευθεί στο ΦΕΚ μαζί με το τοπογραφικό διάγραμμα που τη συνοδεύει.

Ρέθυμνο, 7 Ιανουαρίου 2005

Ο Νομάρχης
Γ. ΠΑΠΑΔΑΚΗΣ

ΟΔΟΣ ΣΟΦΟΚΛΗ ΒΕΝΙΖΕΛΟΥ
ΟΔΟΣ ΚΩΝΣΤΑΝΤΙΝΟΥΠΟΛΕΩΣ
Ι/1+4/Π
Ι+3Π
ΧΩΡΟΣ ΠΑΡΚΑΡΙΣΜΑΤΟΣ
Ο.Τ. 16
Ι+4Π
LEONIDAS HOTEL
ΑΥΛΗ
Ι/Κ
ΥΠΟ ΚΑΤΑΣΚΕΥΗ
Ι+2Π
Ι/Π
Ι+4Π
Ι+3Π
Ι/Π
ΟΔΟΣ ΜΑΧΗΣ ΠΟΤΑΜΩΝ

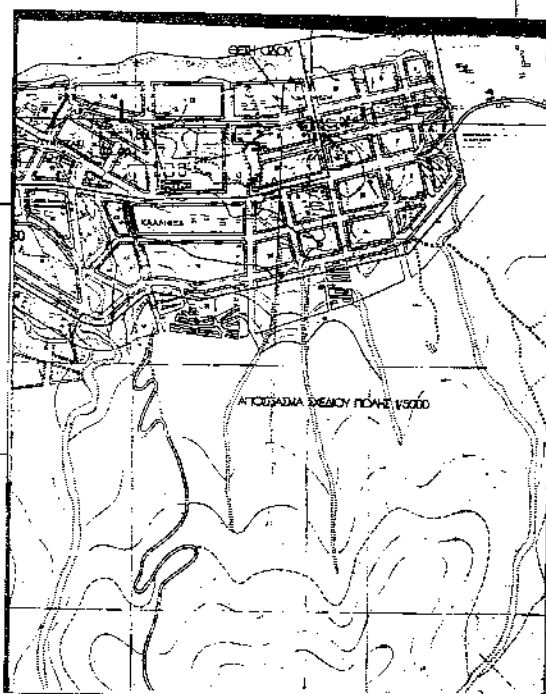

ΚΤΗΜΑΤΟΛΟΓΙΚΟΣ ΠΙΝΑΚΑΣ
ΠΑΡΟΔΙΩΝ ΙΔΙΟΚΤΗΤΩΝ ΟΔΟΥ ΠΑΠΑΔΑΚΗ

1) ΜΑΝΩΛΑΚΑΚΗ ΕΥΑΓΓΕΛΙΑ
2) ΜΠΡΙΛΛΑΚΗ ΕΥΑΓΓΕΛΙΑ
ΜΑΡΗ ΑΝΝΑ
ΜΠΡΙΛΛΑΚΗΣ ΣΤΥΛΙΑΝΟΣ
ΜΠΡΙΛΛΑΚΗΣ ΕΜΜΑΝΟΥΗΛ
ΜΠΡΙΛΛΑΚΗΣ ΕΥΑΓΓΕΛΟΣ
3) ΜΠΙΚΑΚΗΣ ΑΝΔΡΕΑΣ
4) ΧΟΜΠΗΣ ΑΛΕΞΟΣ
ΧΟΜΠΗΣ ΟΔΥΣΣΕΑΣ
ΧΟΜΠΗΣ ΕΥΑΓΓΕΛΟΣ
5) ΣΠΑΝΟΥΔΑΚΗΣ ΛΕΩΝΙΔΑΣ
ΕΠΙΣΤΗΜΗ ΤΟΠΟΥ
6) ΒΑΡΔΑΚΗΣ ΝΙΚΟΛΑΟΣ
(ΑΝΤΙΠΑΡΟΧΗ ΣΚΟΥΛΟΥΔΗ)



Συνοδεύει της 405/04 και 818/04 απ. Δ.Σ. Ρεθύμνου

ΓΡΑΦΕΙΟ ΜΕΛΕΤΩΝ ΕΡΓΩΝ ΥΠΟΔΟΜΗΣ
ΞΕΖΩΝΑΚΗΣ ΣΤΕΛΙΟΣ ΤΟΠΟΓΡΑΦΟΣ ΜΗΧΑΝΙΚΟΣ Ε.Μ.Π.
ΠΑΠΑΝΑΣΤΑΣΙΟΥ 3Α ΡΕΘΥΜΝΟ Τ.Κ 74100
ΤΗΛ – ΦΑΞ 2831027619 email: sxezon@ret.forthnet.gr

ΘΕΜΑ
ΤΟΠΟΓΡΑΦΙΚΗ ΑΠΟΤΥΠΩΣΗ ΟΔΟΥ

ΕΡΓΟΔΟΤΗΣ
ΜΠΡΙΛΛΑΚΗ ΕΥΑΓΓΕΛΙΑ ΜΑΡΗ ΑΝΝΑ
ΜΠΡΙΛΛΑΚΗΣ ΣΤΥΛΙΑΝΟΣ ΜΠΡΙΛΑΚΗΣ ΕΜΜΑΝΟΥΗΛ
ΜΠΡΙΛΛΑΚΗΣ ΕΥΑΓΓΕΛΟΣ

ΘΕΣΗ
ΝΟΜΟΣ ΡΕΘΥΜΝΟΥ
ΔΗΜΟΣ ΡΕΘΥΜΝΟΥ
ΟΔΟΣ ΠΑΠΑΔΑΚΗ
ΚΑΛΛΙΘΕΑ

ΚΛΙΜΑΚΑ 1/200 | ΕΜΒΑΔΟ
ΗΜΕΡΟΜΗΝΙΑ ΙΑΝΟΥΑΡΙΟΣ 2004

ΣΥΝΤΑΞΑΣ